




PHÂN KHU

CENTRAL 
SQUARE 

**MẶT BẰNG TẦNG & CĂN HỘ
TÒA C3**

MẶT BẰNG TIỆN ÍCH TỔNG THỂ

Phát triển bởi **MASTERISE HOMES**

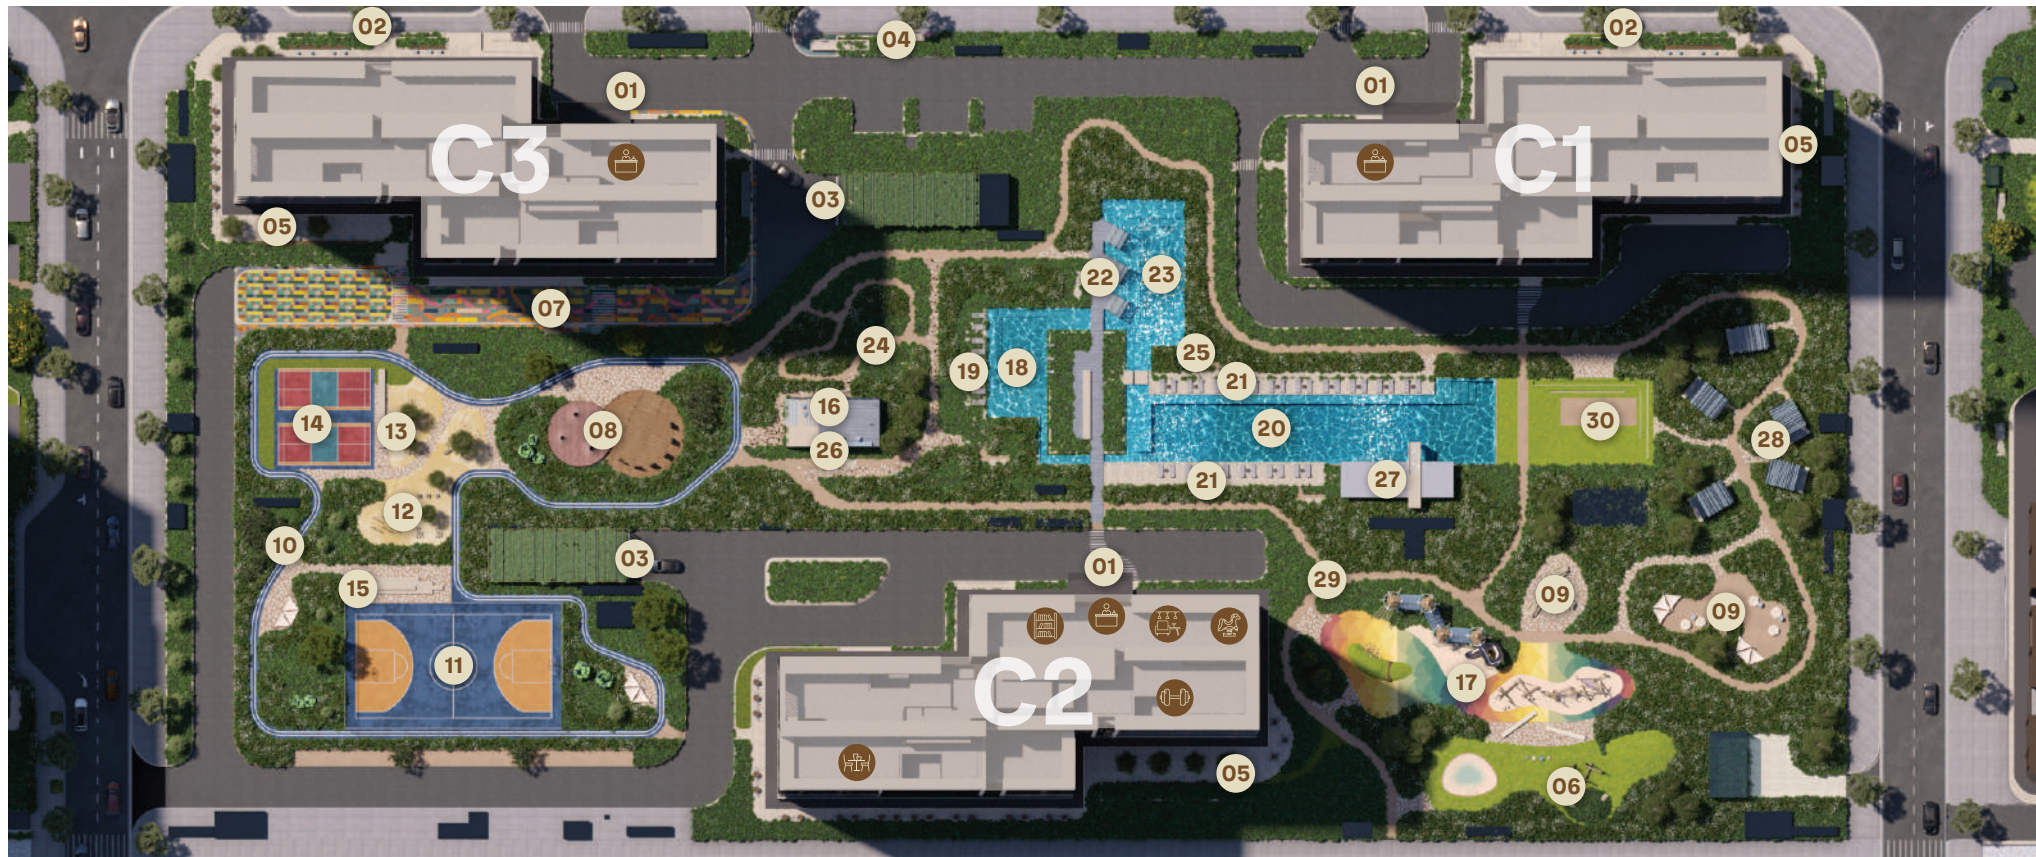

TIỆN ÍCH NGOÀI TRỜI

- 01** Residential drop-off
Sân đón khách
- 02** Commercial lay-by
Điểm dừng xe khu thương mại
- 03** Basement access with roof cover
Điểm lên xuống hầm
- 04** Arrival feature / project signage
Cổng chào dự án
- 05** Outdoor cafe / alfresco
Khu cafe ngoài trời
- 06** Pet park
Công viên thú cưng
- 07** Visual art avenue
Không gian nghệ thuật thị giác
- 08** Multi-functional event space
Không gian sự kiện đa năng
- 09** Picnic lawn
Khu picnic
- 10** Running track
Đường chạy bộ
- 11** Multi-sport court
Sân thể thao đa năng
- 12** Fitness Station
Khu thể thao ngoài trời

- 13** Elderly gym
Sân thiền dưỡng sinh
- 14** Badminton & pickleball
Sân cầu lông & pickleball
- 15** Grandstand / Resting Corner
Khán đài thể thao
- 16** Art Pavilion / Co-working space
Vườn nghệ thuật
- 17** Kids' playground & discovery
Khu vui chơi khám phá
- 18** Kids' Pool & Water Playground
Bể bơi trẻ em và sân chơi nước
- 19** Pool deck for parents
Sân bể bơi
- 20** Lap pool (50m)
Bể bơi người lớn
- 21** Sunbath deck
Khu tắm nắng
- 22** Cabana
Chòi nghỉ
- 23** Jacuzzi
Bể Jacuzzi
- 24** Yoga deck
Sân tập yoga



- 25** Outdoor shower
Khu vực tắm trắng ngoài trời
- 26** Wc & changing area
Khu vệ sinh và thay đồ
- 27** Family pavilion
Chòi nghỉ gia đình
- 28** BBQ pavilions
Khu BBQ
- 29** Connection trail
Đường dạo bộ
- 30** Open lawn
Bãi cỏ thư giãn

TIỆN ÍCH TRONG NHÀ

- Multi-Function Room**
Phòng đa chức năng
- Library**
Phòng thư viện
- Business Lounge**
Business Lounge
- Gym & Yoga**
Khu Gym và Yoga
- Kids Playground**
Khu vui chơi trẻ em
- Reception**
Quầy lễ tân và sảnh chờ

MẶT BẰNG TẦNG

Floor plans — Level 3-24

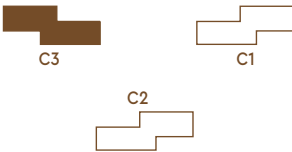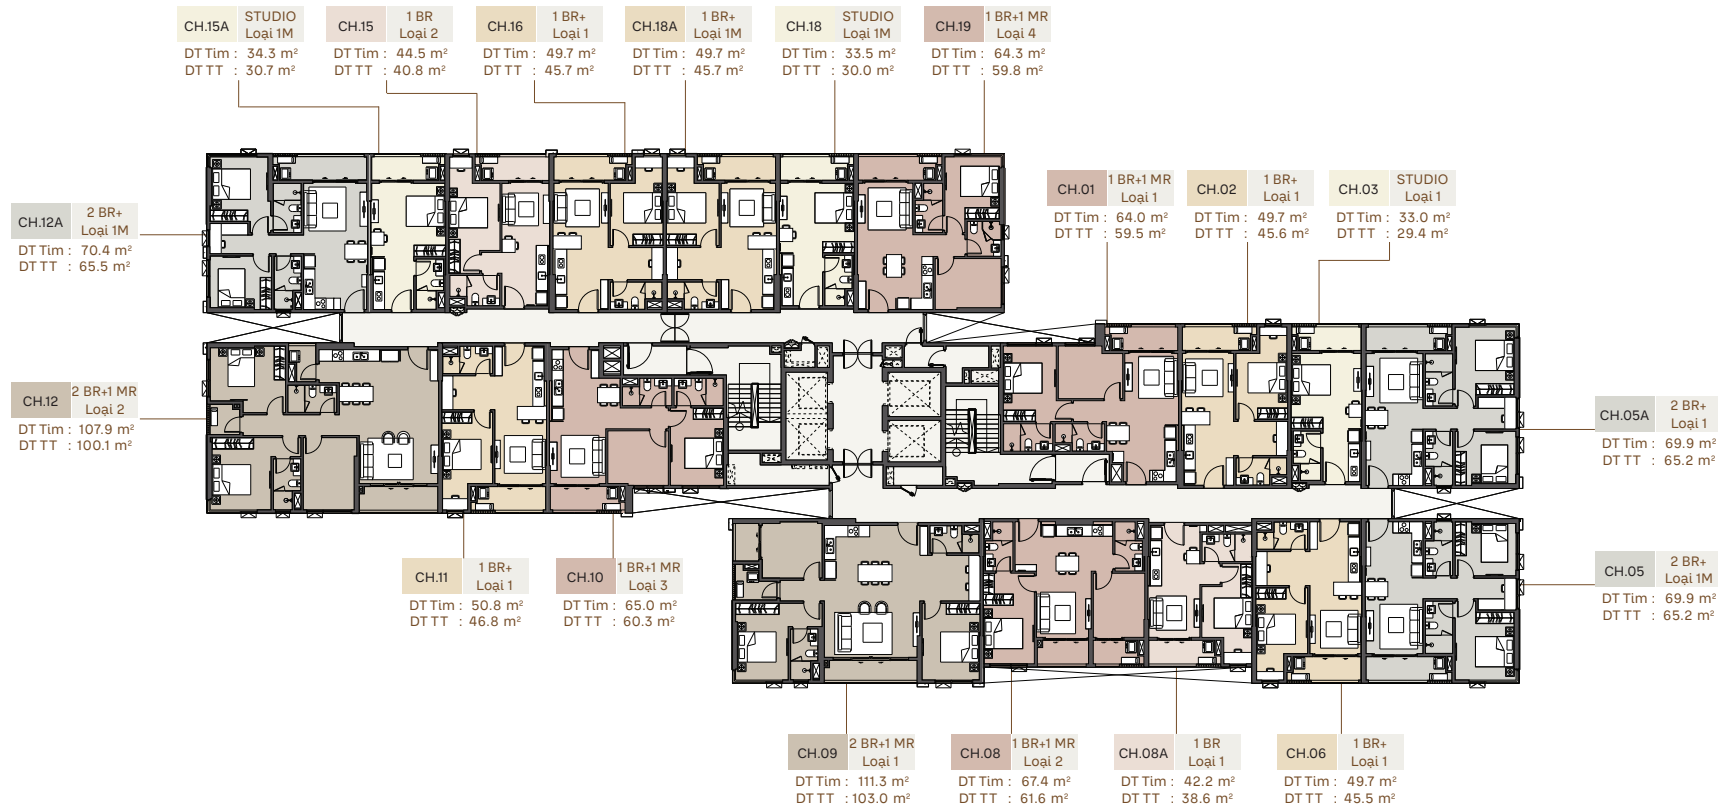

Lưu ý / Disclaimer:

Chúng tôi đã nỗ lực và cẩn trọng để hoàn thiện tài liệu này, tuy nhiên tài liệu chỉ dùng với mục đích tham khảo. Hình ảnh, sơ đồ kỹ thuật, bố trí nội ngoại thất hay thông tin mô tả chỉ nhằm mục đích minh họa, không phải là thông tin hiện thực hay cam kết pháp lý. Thông tin chính thức về dự án, sản phẩm (bao gồm nhưng không giới hạn: tên tòa, phân khu, thông tin căn hộ, ký hiệu căn hộ, diện tích, tiện ích,...) sẽ được căn cứ trên hợp đồng mua bán và các tài liệu được thỏa thuận, ký kết chính thức với khách hàng.

Whilst every care has been taken to ensure accuracy in the preparation of the information contained herein, no warranties whatsoever are given or legal representation provided in respect thereon. The developer reserves the right to modify information of the development or any part thereof as maybe approved or required by the relevant authorities. Name and code of unit in this document are for advertisement. The official name and code of unit will be as per the Sales and Purchase Agreement. Note: Final usable area to be verified by surveyor.

Chú thích / Comment



Mã màu Color							
Mã căn Apartment	Studio	1BR	1BR+	1BR+1MR	2BR	2BR+	2BR+1MR

Diện Tích Tầm Tương - DT Tầm
Gross Saleable Area

Diện Tích Thông Thủy - DT TT
Net Saleable Area

MẶT BẰNG TẦNG

Floor plans___Level 25

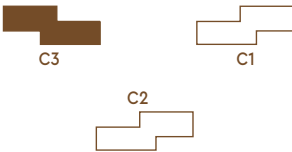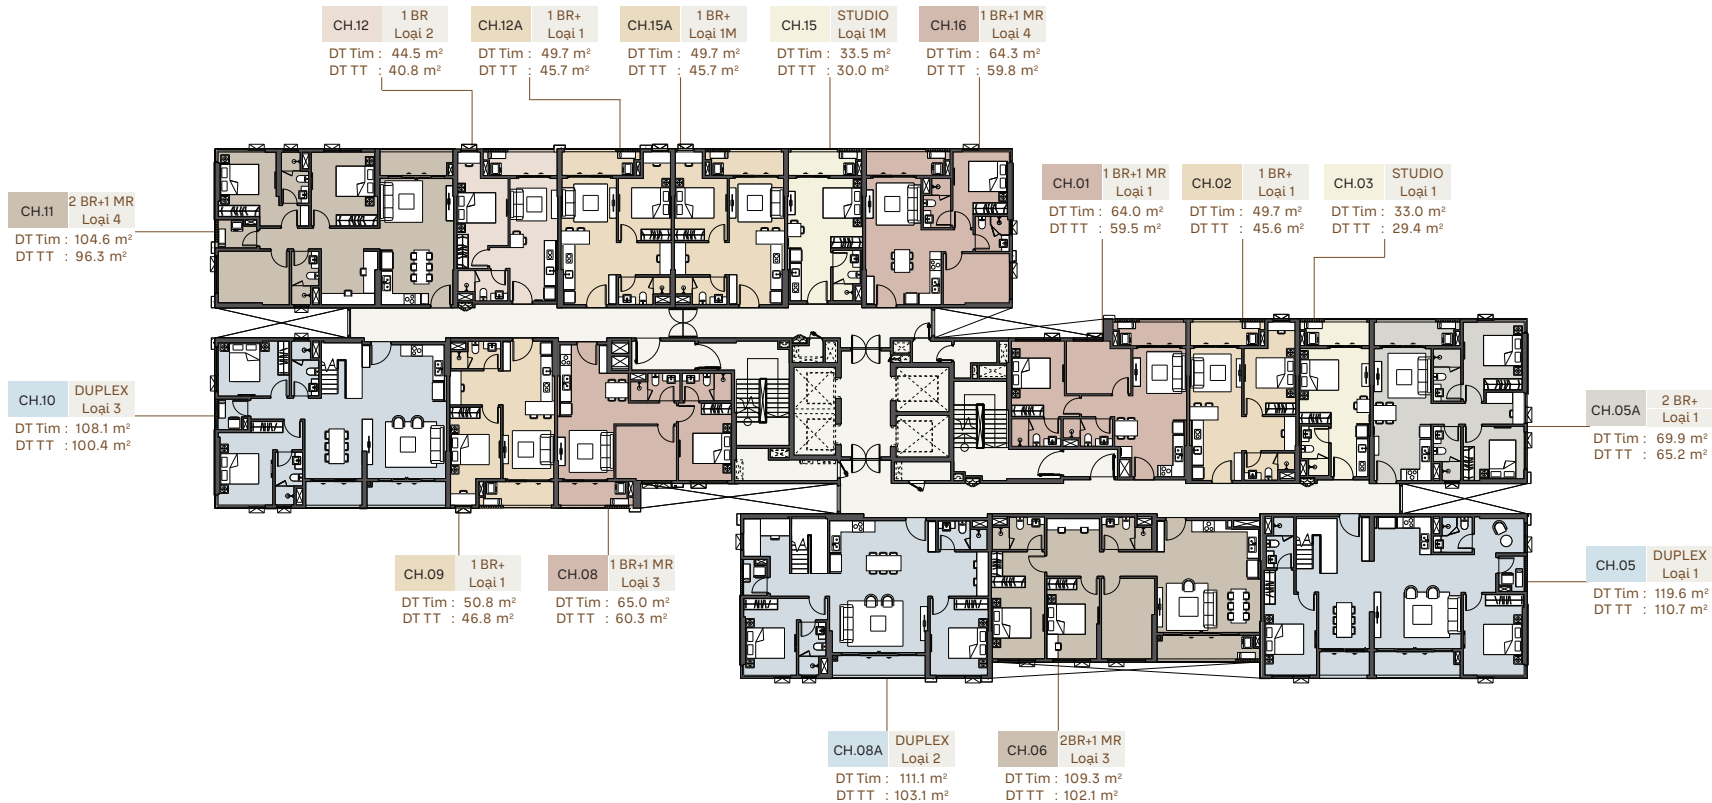

Lưu ý / Disclaimer:

Chúng tôi đã nỗ lực và cẩn trọng để hoàn thiện tài liệu này, tuy nhiên tài liệu chỉ dùng với mục đích tham khảo. Hình ảnh, sơ đồ kỹ thuật, bố trí nội ngoại thất hay thông tin mô tả chỉ nhằm mục đích minh họa, không phải là thông tin hiện thực hay cam kết pháp lý. Thông tin chính thức về dự án, sản phẩm (bao gồm nhưng không giới hạn: tên tòa, phân khu, thông tin căn hộ, ký hiệu căn hộ, diện tích, tiện ích,...) sẽ được căn cứ trên hợp đồng mua bán và các tài liệu được thỏa thuận, ký kết chính thức với khách hàng.

Whilst every care has been taken to ensure accuracy in the preparation of the information contained herein, no warranties whatsoever are given or legal representation provided in respect thereon. The developer reserves the right to modify information of the development or any part thereof as maybe approved or required by the relevant authorities. Name and code of unit in this document are for advertisement. The official name and code of unit will be as per the Sales and Purchase Agreement. Note: Final usable area to be verified by surveyor.

Chú thích / Comment


Mã màu Color									
Mã căn Apartment	Studio	1BR	1BR+	1BR+1MR	2BR	2BR+	2BR+1MR	3BR	DUPLEX

Diện Tích Tím Tương - DT Tím
Gross Saleable Area

Diện Tích Thông Thủy - DT TT
Net Saleable Area

MẶT BẰNG TẦNG

Floor plans___Level 26

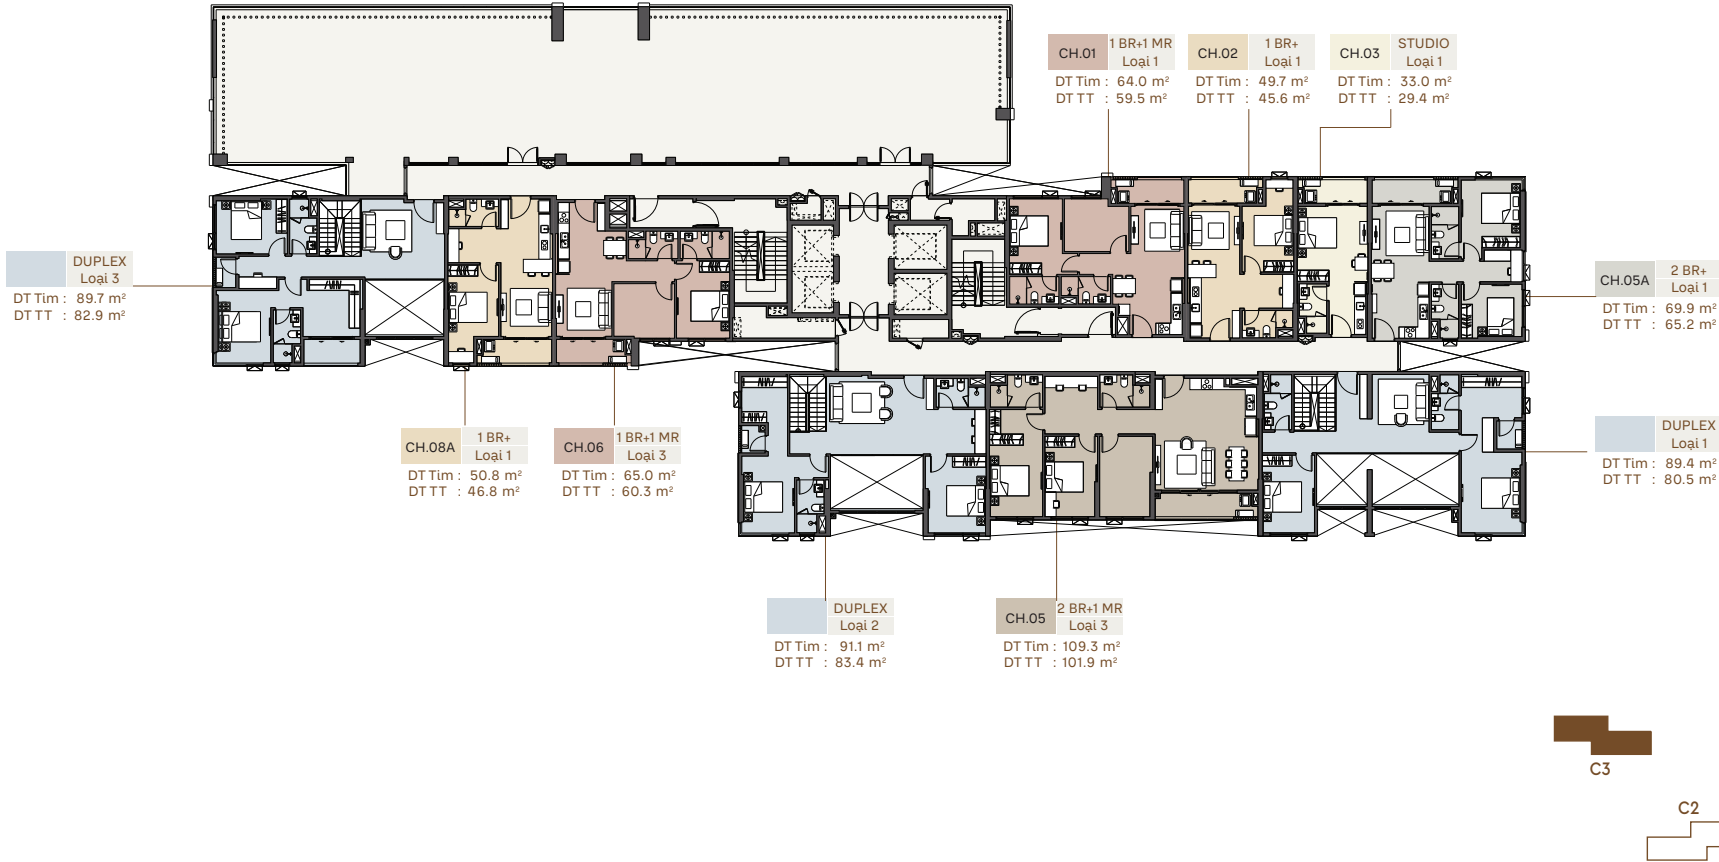

Lưu ý / Disclaimer:

Chúng tôi đã nỗ lực và cẩn trọng để hoàn thiện tài liệu này, tuy nhiên tài liệu chỉ dùng với mục đích tham khảo. Hình ảnh, sơ đồ kỹ thuật, bố trí nội ngoại thất hay thông tin mô tả chỉ nhằm mục đích minh họa, không phải là thông tin hiện thực hay cam kết pháp lý. Thông tin chính thức về dự án, sản phẩm (bao gồm nhưng không giới hạn: tên tòa, phân khu, thông tin căn hộ, ký hiệu căn hộ, diện tích, tiện ích,...) sẽ được căn cứ trên hợp đồng mua bán và các tài liệu được thỏa thuận, ký kết chính thức với khách hàng.

Whilst every care has been taken to ensure accuracy in the preparation of the information contained herein, no warranties whatsoever are given or legal representation provided in respect thereon. The developer reserves the right to modify information of the development or any part thereof as maybe approved or required by the relevant authorities. Name and code of unit in this document are for advertisement. The official name and code of unit will be as per the Sales and Purchase Agreement. Note: Final usable area to be verified by surveyor.

Chú thích / Comment



Mã màu Color								
Mã căn Apartment	Studio	1BR+	1BR+1MR	2BR	2BR+	2BR+1MR	3BR	DUPLEX

Diện Tích Tím Tương - DT Tím
Gross Saleable Area

Diện Tích Thông Thủy - DT TT
Net Saleable Area

MẶT BẰNG TẦNG

Floor plans___Level 27

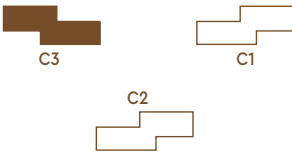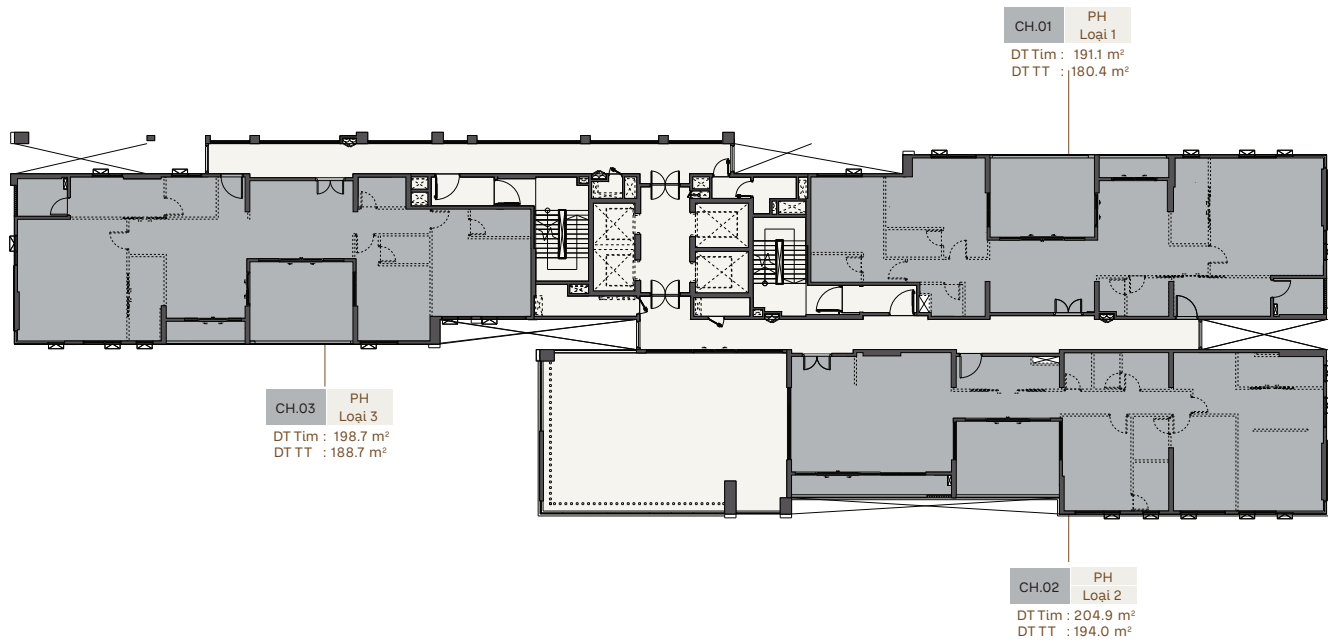

Lưu ý / Disclaimer: _____

Chúng tôi đã nỗ lực và cẩn trọng để hoàn thiện tài liệu này, tuy nhiên tài liệu chỉ dùng với mục đích tham khảo. Hình ảnh, sơ đồ kỹ thuật, bố trí nội ngoại thất hay thông tin mô tả chỉ nhằm mục đích minh họa, không phải là thông tin hiện thực hay cam kết pháp lý. Thông tin chính thức về dự án, sản phẩm (bao gồm nhưng không giới hạn: tên tòa, phân khu, thông tin căn hộ, ký hiệu căn hộ, diện tích, tiện ích,...) sẽ được căn cứ trên hợp đồng mua bán và các tài liệu được thỏa thuận, ký kết chính thức với khách hàng.

Whilst every care has been taken to ensure accuracy in the preparation of the information contained herein, no warranties whatsoever are given or legal representation provided in respect thereon. The developer reserves the right to modify information of the development or any part thereof as maybe approved or required by the relevant authorities. Name and code of unit in this document are for advertisement. The official name and code of unit will be as per the Sales and Purchase Agreement. Note: Final usable area to be verified by surveyor.

Chú thích / Comment _____

Mã màu Color	
Mã căn Apartment	PH

Diện Tích Tm Tương - DT Tm
Gross Saleable Area

Diện Tích Thông Thuỷ - DT TT
Net Saleable Area

